


Grundriss

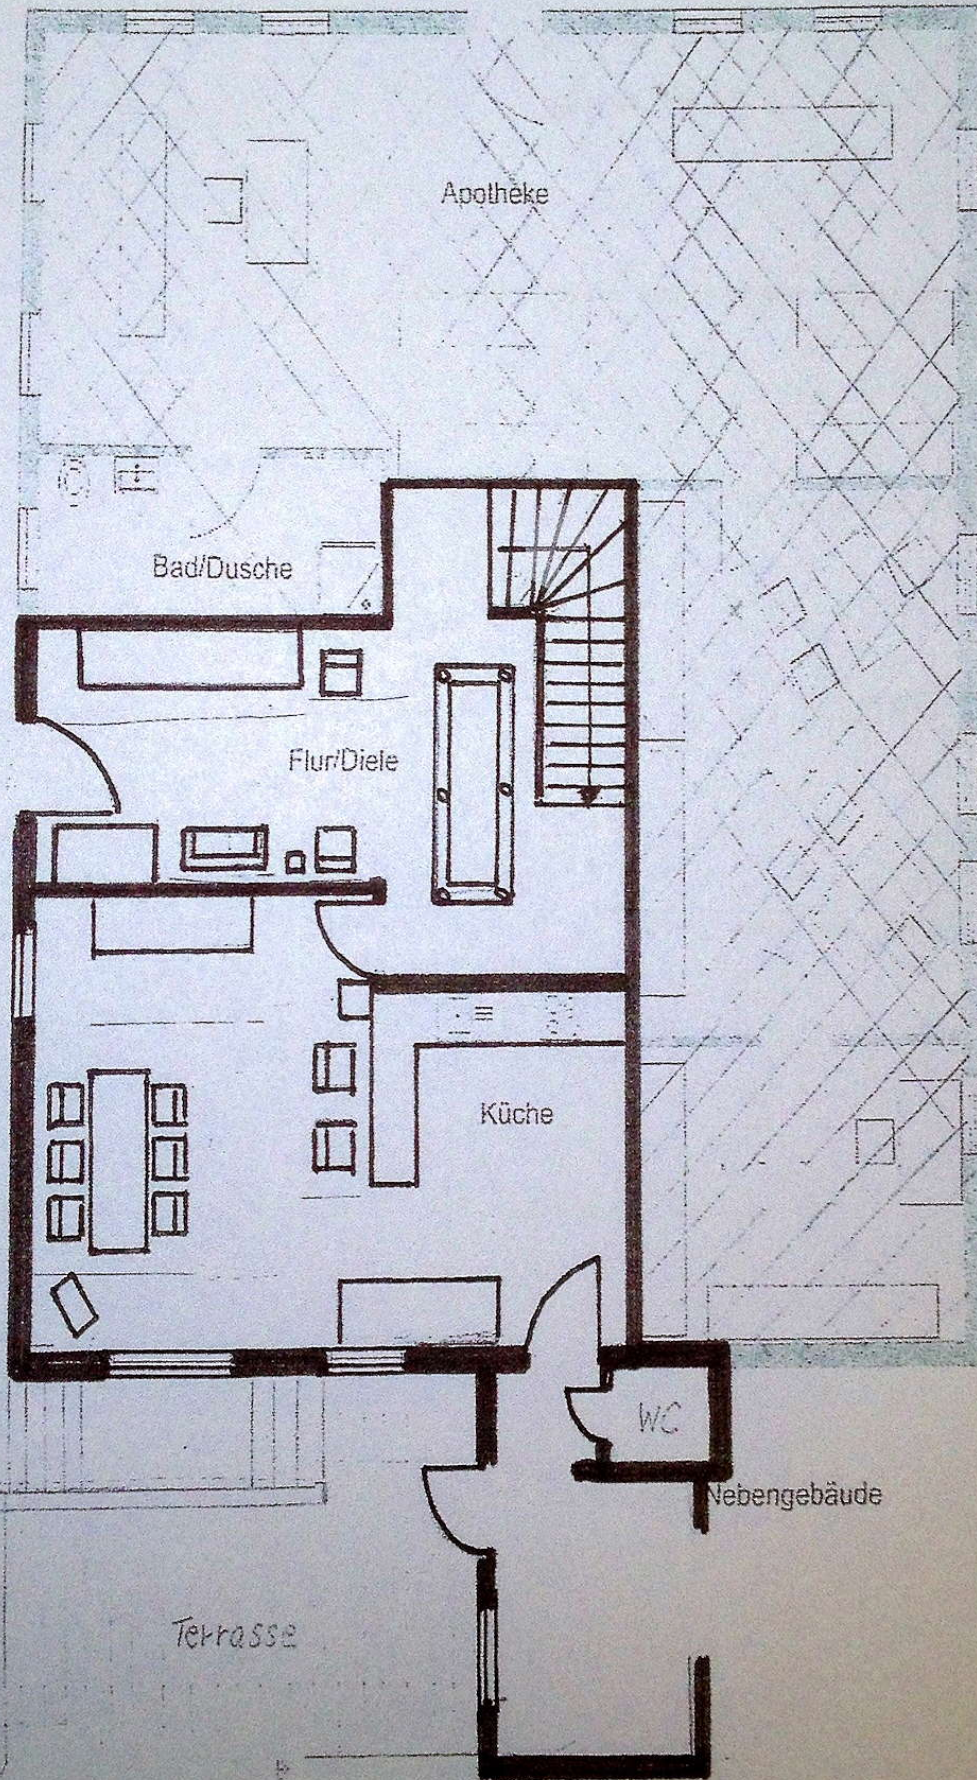

EG Hauptgebäude

Der Grundriss ist nicht maßstabgeracht. Diese Unterlagen wurden uns vom Eigentümer übergeben. Für die Richtigkeit und Vollständigkeit dieser Angaben übernehmen wir keine Gewähr.